


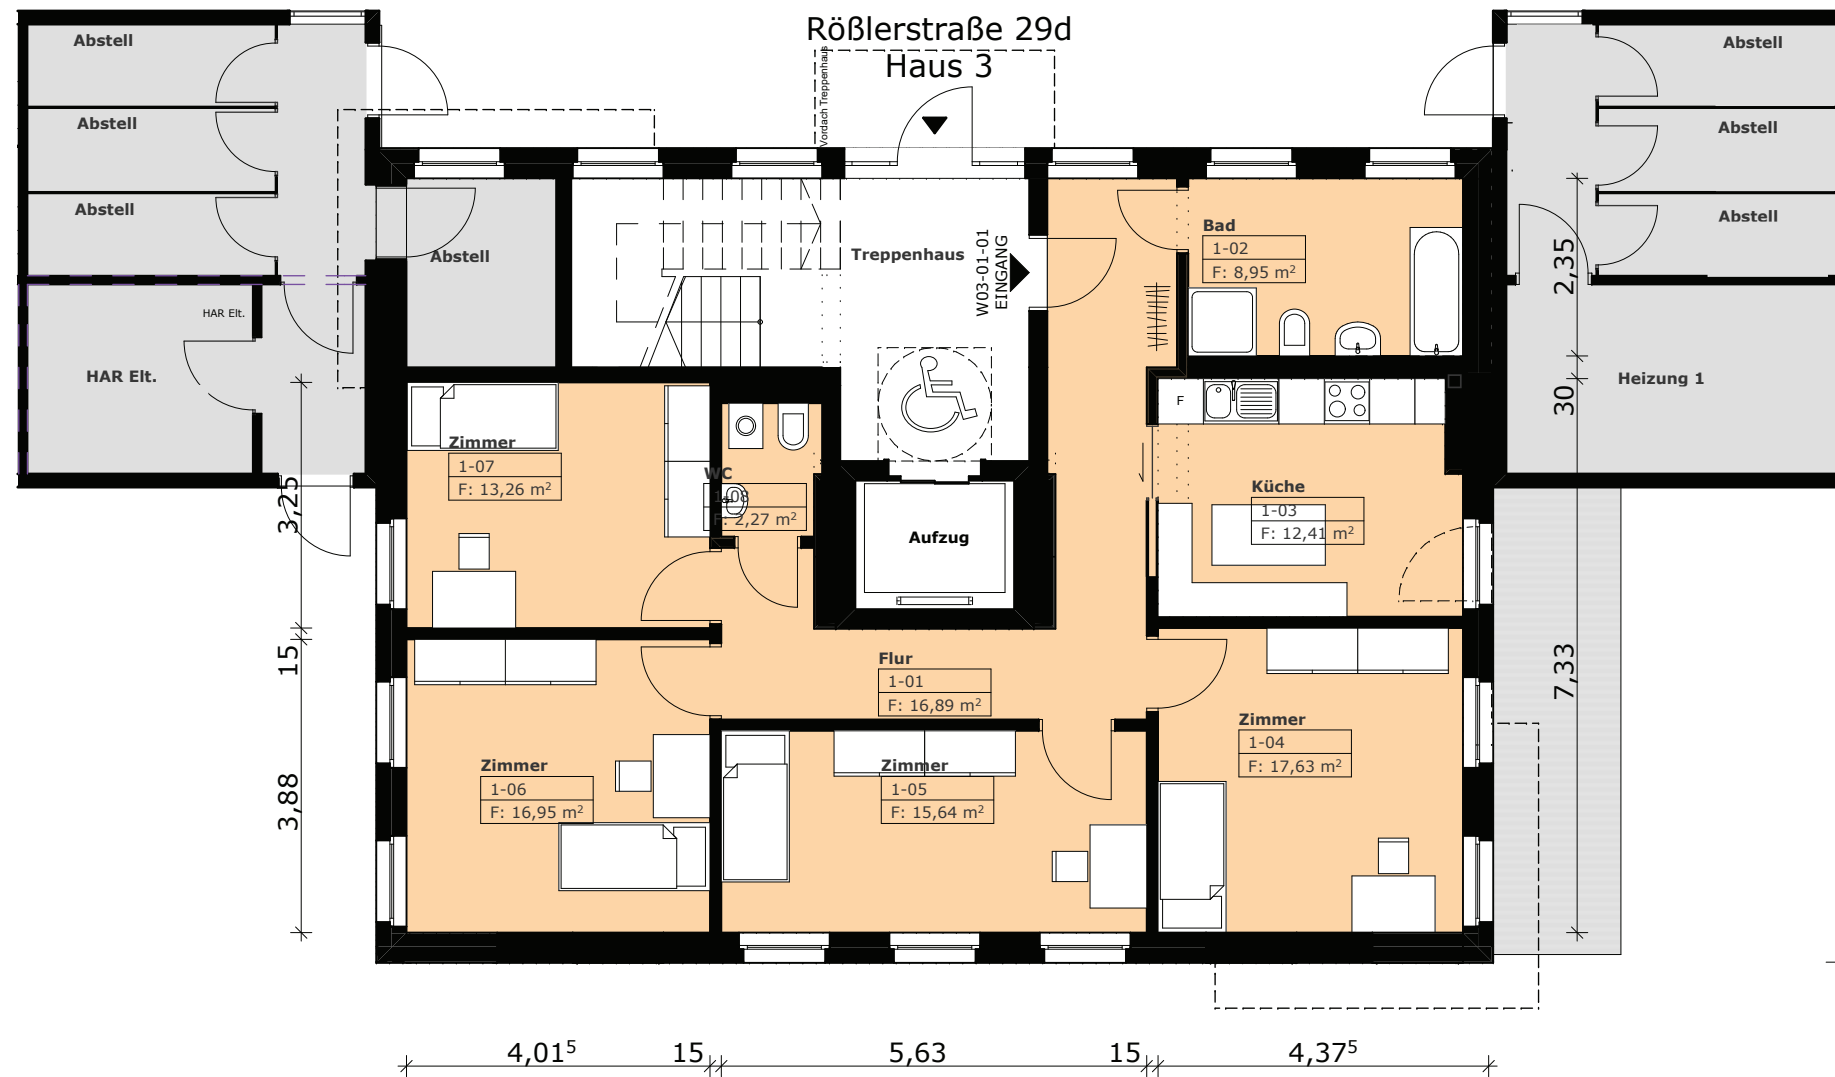

Rößlerstraße 29d - Haus 3

Erdgeschoss
Wohnung W03-01-01 ca. 104,1 m²

Flur	ca.16,9 m ²
Bad	ca. 9,0 m ²
Küche	ca. 12,4 m ²
Zimmer	ca. 17,6 m ²
Zimmer	ca. 15,6 m ²
Zimmer	ca. 17,0 m ²
Zimmer	ca. 13,3 m ²
WC	ca. 2,3 m ²

M 1: 100

23.05.2016

Röblerstraße 29d
Haus 3



Röblerstraße 29d - Haus 3

1. Obergeschoss
Wohnung W03-02-01 ca. 57,6 m²

Flur ca. 10,0 m²
Bad ca. 8,7 m²
Küche ca. 11,4 m²
Wohnen ca. 12,4 m²
Schlafen ca. 12,1 m²
Terrasse ca. 3,0 m²

1. Obergeschoss
Wohnung W03-02-02 ca. 59,0 m²

Flur ca. 9,1 m²
Bad ca. 8,6 m²
Küche ca. 10,3 m²
Wohnen ca. 14,8 m²
Schlafen ca. 13,2 m²
Terrasse ca. 3,0 m²



Röblerstraße 29d - Haus 3

2. Obergeschoss
Wohnung W03-03-01 ca. 59,4 m²

Flur	ca. 6,2 m ²
Bad	ca. 4,8 m ²
Küche	ca. 16,8 m ²
Wohnen	ca. 16,9 m ²
Schlafen	ca. 11,7 m ²
Terrasse	ca. 3,0 m ²

2. Obergeschoss
Wohnung W03-03-02 ca. 59,8 m²

Flur	ca. 5,4 m ²
Bad	ca. 5,4 m ²
Küche	ca. 18,9 m ²
Wohnen	ca. 13,7 m ²
Schlafen	ca. 13,4 m ²
Terrasse	ca. 3,0 m ²





Rößlerstraße 29d - Haus 3

Dachgeschoss
Wohnung W03-04-01 ca. 43,7 m²

Bad ca. 4,8 m²
Küche ca. 6,3 m²
Wohnen ca. 15,1 m²
Schlafen ca. 12,2 m²
Terrasse ca. 5,3 m²

Dachgeschoss
Wohnung W03-04-02 ca. 44,3 m²

Bad ca. 5,4 m²
Küche ca. 6,3 m²
Wohnen ca. 15,1 m²
Schlafen ca. 12,2 m²
Terrasse ca. 5,3 m²

M 1: 100

23.05.2016